


2 RoK
52 KVM
1 TR
BALKONG 7 KVM

LGH-NR
01.1106

TU
TEGELUDDEN
GÄRDET

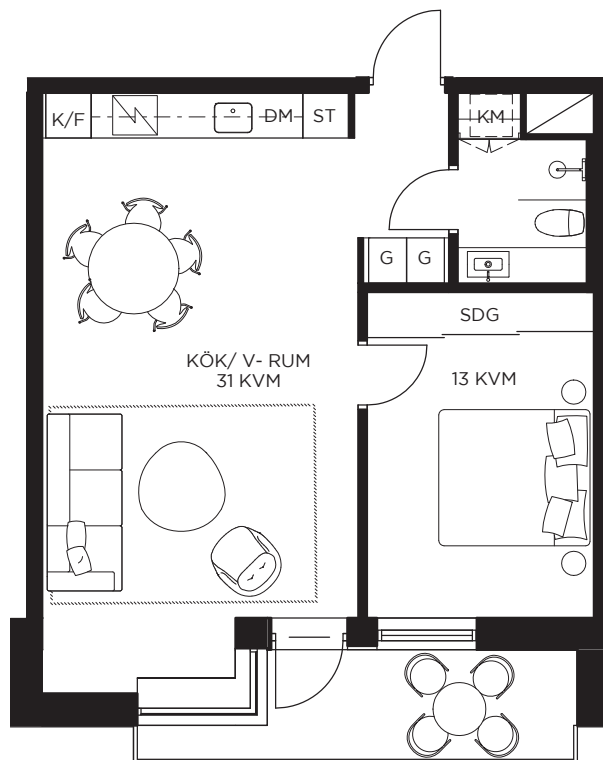

0 1 2 3 4 5 METER


Skala 1:100

2017-02-02

K/F	KYL/FRYS
U/M	UGN/MICRO
VK	VINKYL
HS	HÖGSKÅP
	INDUKTIONSHÄLL
DM	DISKMASKIN
G	GARDEROB
SDG	SKJUTDÖRRSGARDEROB
ST	STÄDSKÅP
W/C	WALK-IN CLOSET
KLK	KLÄDKAMMARE

TM	TVÄTTMASKIN
TT	TORKTUMLARE
KM	KOMBITVÄTTMASKIN
	FRÄNVALSVÄGG
	VÄXTSKÄRM

TAKHÖJD
ENTRÉPLAN - 4 TR CA 2,4 M
5 TR - 7 TR CA 2,6 M
BRÖSTNINGSHÖJD PÅ FÖNSTER CA
0,4 M, OM EJ ANNAT ANGES.
VATTENBUREN GOLVVÄRME
KÖMBIUGN (MICRO/VARMLUFT) FINNS PLACERAD
UNDER INDUKTIONSHÄLL OM EJ ANNAT ANGES

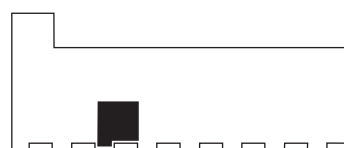

ÖSTHAMMARSGATAN

