


3 RoK
75 KVM
2,3,4 TR
BALKONG 14 KVM

LGH-NR
01.1202, 01.1302, 01.1402

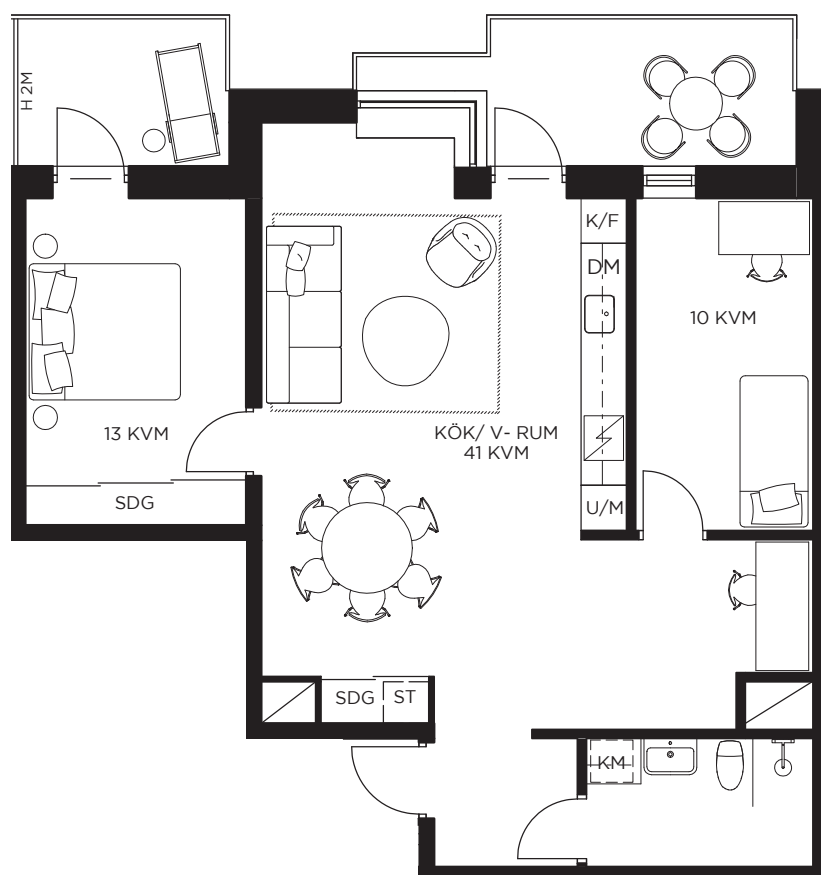

TEGELUDDEN
GÄRDET



0 1 2 3 4 5 METER

Skala 1:100

2017-02-02

K/F	KYL/FRYS
U/M	UGN/MICRO
VK	VINKYL
HS	HÖGSKÅP
	INDUKTIONSHÄLL
DM	DISKMASKIN
G	GARDEROB
SDG	SKJUTDÖRRSGARDEROB
ST	STÅDSKÅP
W/C	WALK-IN CLOSET
KLK	KLÄDKAMMARE


TM	TVÄTTMASKIN
TT	TORKTUMLARE
KM	KOMBIVÄTTMASKIN
	FRÄNVALSVÄGG
	VÄXTSKÄRM

TAKHÖJD
ENTRÉPLAN - 4 TR CA 2,4 M
5 TR - 7 TR CA 2,6 M


BRÖSTNINGSHÖJD PÅ FÖNSTER CA
0,4 M, OM EJ ANNAT ANGES.

VATTENBUREN GOLVVÄRME

KÖMBUGN (MICRO/VARMLUFT) FINNS PLACERAD
UNDER INDUKTIONSHÄLL OM EJ ANNAT ANGES

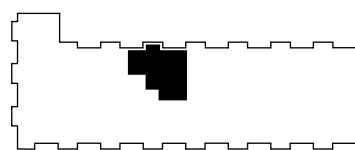

ÖSTHAMMARSGATAN

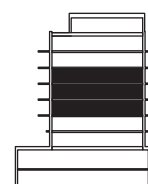

Rätt till ändringar förbehålles. Ytangelser är preliminära. Bofakta gäller före materialbeskrivning.