


2 RoK
 52 KVM
 2,3,4 TR
 BALKONG 9 KVM

LGH-NR
 01.1203, 01.1303, 01.1403

TU
TEGELUDDEN
 GÄRDET

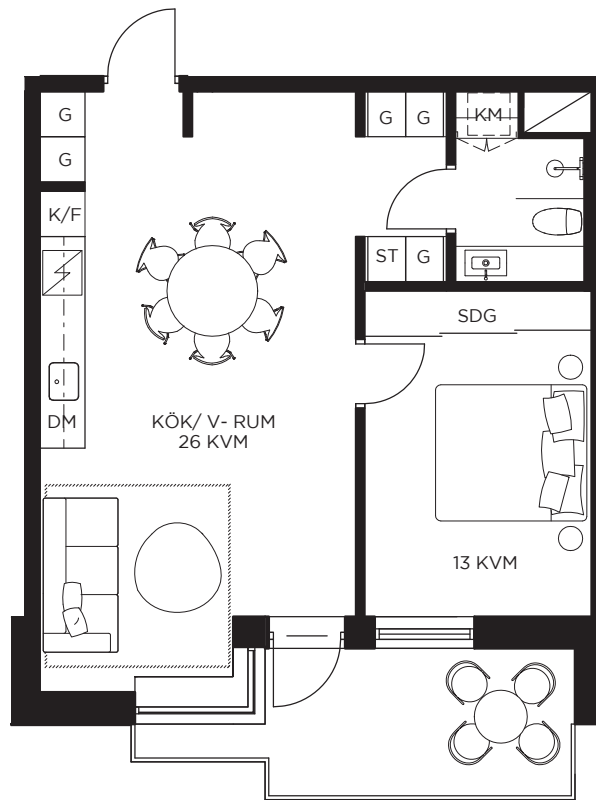

0 1 2 3 4 5 METER

Skala 1:100

2017-02-02

K/F	KYL/FRYS
U/M	UGN/MICRO
VK	VINKYL
HS	HÖGSKÅP
	INDUKTIONSHÄLL
DM	DISKMASKIN
G	GARDEROB
SDG	SKJUTDÖRRSGARDEROB
ST	STÄDSKÅP
WIC	WALK-IN CLOSET
KLK	KLÄDKAMMARE


TM	TVÄTTMASKIN
TT	TORKTUMLARE
KM	KOMBITVÄTTMASKIN
---	FRÄNVALSVÄGG
	VÄXTSKÄRM

TAKHÖJD
 ENTRÉPLAN - 4 TR CA 2,4 M
 5 TR - 7 TR CA 2,6 M


BRÖSTNINGSHÖJD PÅ FÖNSTER CA
 0,4 M, OM EJ ANNAT ANGES.

VATTENBUREN GOLVVÄRME

KÖMBIUGN (MICRO/VARMLUFT) FINNS PLACERAD
 UNDER INDUKTIONSHÄLL OM EJ ANNAT ANGES

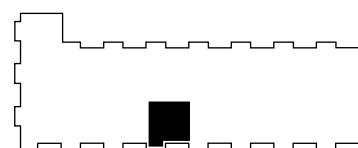

ÖSTHAMMARSGATAN

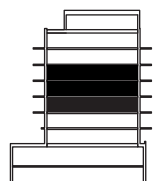

Rätt till ändringar förbehålles. Ytangivelser är preliminära. Bofakta gäller före materialbeskrivning.