


2 RoK  
60 KVM  
1 TR  
BALKONG 13 KVM

LGH-NR  
02.1103

**TU**  
**TEGELUDDEN**  
GÄRDET

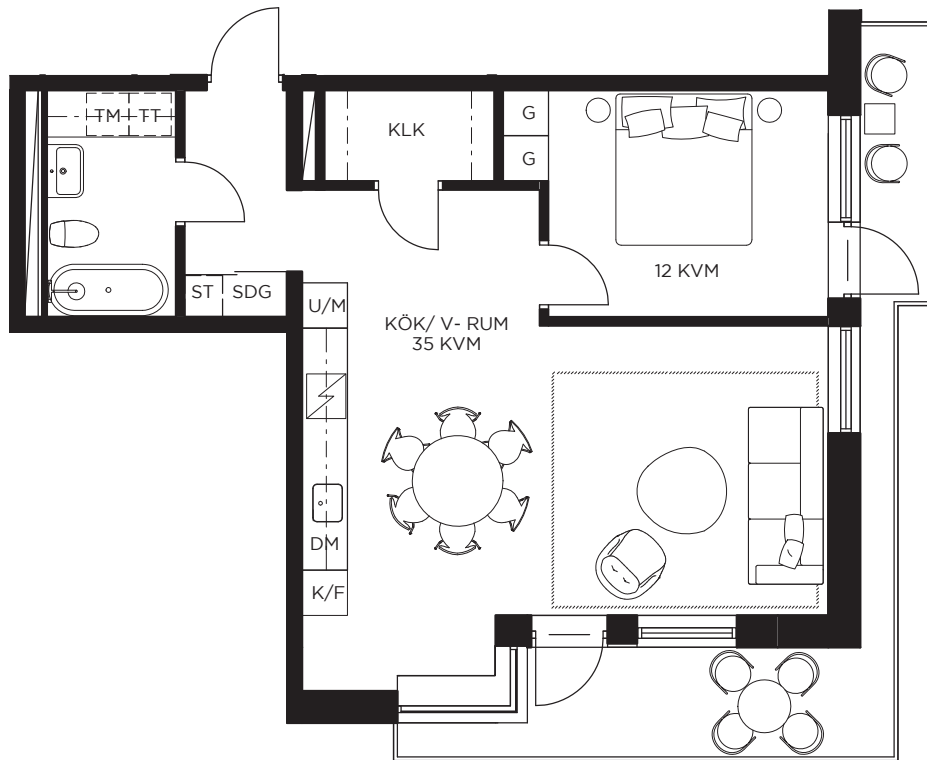

0 1 2 3 4 5 METER

Skala 1:100

2017-02-02


K/F	KYL/FRYS	TM	TVÄTTMASKIN
U/M	UGN/MICRO	TT	TORKTUMLARE
VK	VINKYL	KM	KOMBITVÄTTMASKIN
HS	HÖGSKÅP	—	FRÄNVALSVÄGG
	INDUKTIONSHÄLL		VÄXTSKÄRM
DM	DISKMASKIN		
G	GARDEROB		
SDG	SKJUTDÖRRSGARDEROB		
ST	STÄDSKÅP		
W/C	WALK-IN CLOSET		
KLK	KLÄDKAMMARE		

TAKHÖJD  
ENTRÉPLAN - 4 TR CA 2,4 M  
5 TR - 7 TR CA 2,6 M


BRÖSTNINGSHÖJD PÅ FÖNSTER CA  
0,4 M, OM EJ ANNAT ANGES.

VATTENBUREN GOLVVÄRME

KÖMBIUGN (MICRO/VARMLUFT) FINNS PLACERAD  
UNDER INDUKTIONSHÄLL OM EJ ANNAT ANGES

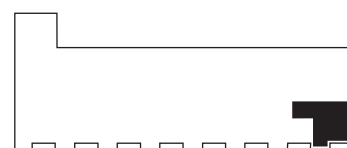

ÖSTHAMMARSGATAN

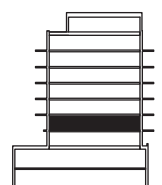

Rätt till ändringar förbehålles. Ytangelviser är preliminära. Bofakta gäller före materialbeskrivning.