


2 RoK
41 KVM
2,3,4,5,6 TR
BALKONG 9 KVM

LGH-NR

02.1208, 02.1308, 02.1408,
02.1508, 02.1607

TU
TEGELUDDEN
GÄRDET

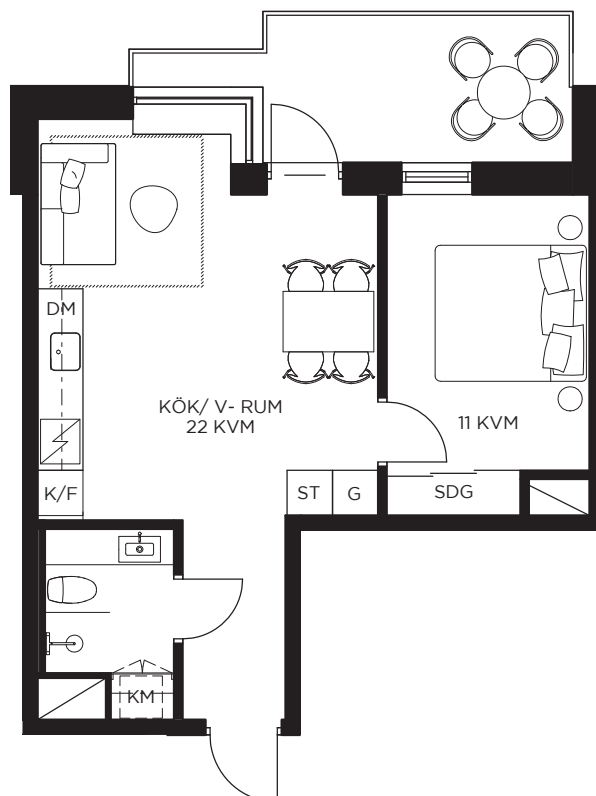

0 1 2 3 4 5 METER

Skala 1:100

2017-02-02

K/F	KYL/FRYS
U/M	UGN/MICRO
VK	VINKYL
HS	HÖGSKÅP
IND	INDUKTIONSHÄLL
DM	DISKMASKIN
G	GARDEROB
SDG	SKJUTDÖRRSGARDEROB
ST	STÄDSKÅP
W/C	WALK-IN CLOSET
KLK	KLÄDKAMMARE


TM	TVÄTTMASKIN
TT	TORKTUMLARE
KM	KOMBITVÄTTMASKIN
FR	FRÄNVALSVÄGG
VÄ	VÄXTSKÄRM

TAKHÖJD
ENTRÉPLAN - 4 TR CA 2,4 M
5 TR - 7 TR CA 2,6 M

BRÖSTNINGSHÖJD PÅ FÖNSTER CA
0,4 M, OM EJ ANNAT ANGES.

VATTENBUREN GOLVVÄRME

KÖMBIUGN (MICRO/VARMLUFT) FINNS PLACERAD
UNDER INDUKTIONSHÄLL OM EJ ANNAT ANGES

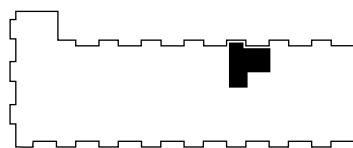

ÖSTHAMMARSGATAN

