

3 RoK

66 KVM

2,3 TR


BALKONG 14 KVM

LGH-NR

01.1203, 01.1303



TEGELUDDEN  
GÄRDET

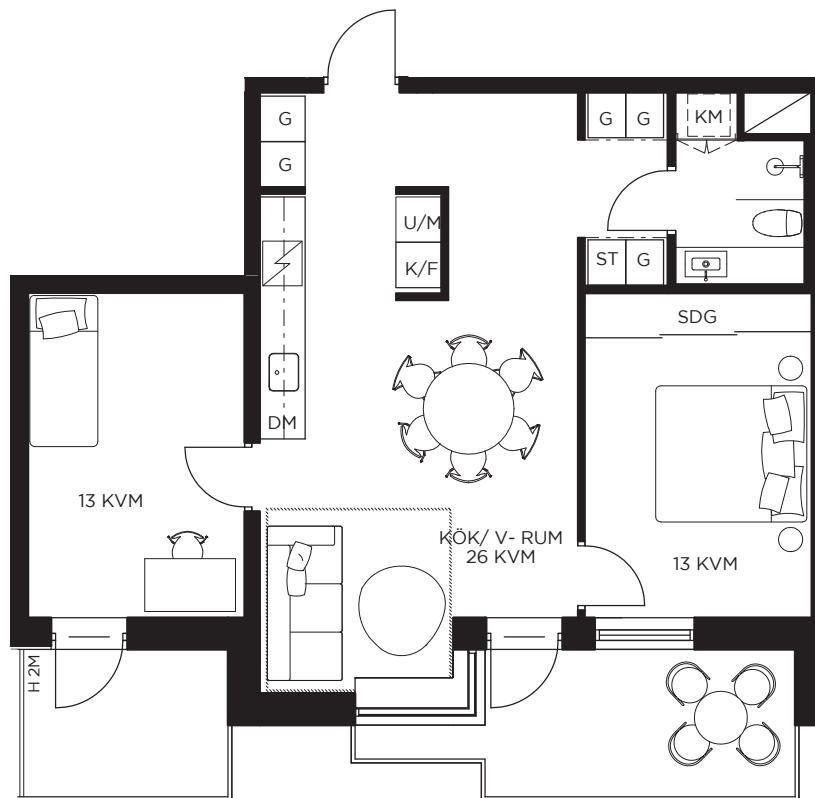

0 1 2 3 4 5 METER


Skala 1:100

2018-05-22


K/F	KYL/FRYS
U/M	UGN/MICRO
VK	VINKYL
HS	HÖGSKÅP
	INDUKTIONSHÄLL
DM	DISKMASKIN
G	GARDEROB
SDG	SKJUTDÖRRSGARDEROB
ST	STÄDSKÅP
WC	WALK-IN CLOSET
KLK	KLÄDKAMMARE

TM	TVÄTTMASKIN
TT	TORKTUMLARE
KM	KOMBITVÄTTMASKIN
	FRÅNVALSVÄGG
	VÄXTSKÄRM

TAKHÖJD  
ENTRÉPLAN - 4 TR CA 2,5 M  
5 TR - 7 TR CA 2,6 M  
BRÖSTNINGSHÖJD PÅ FÖNSTER CA  
0,4 M, OM EJ ANNAT ANGES.  
VATTENBUREN GOLVVÄRME  
KOMBIUGN (MICRO/VARMLUFT) FINNS PLACERAD  
UNDER INDUKTIONSHÄLL OM EJ ANNAT ANGES

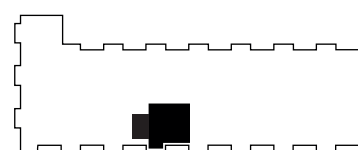

ÖSTHAMMARSGATAN

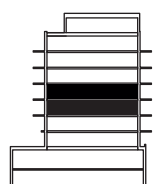

Rätt till ändringar förbehålles. Ytangivelser är preliminära. Bofakta gäller före materialbeskrivning.