

2 RoK

41 KVM

2,3,4,5,6 TR


BALKONG 9 KVM

LGH-NR

02.1207, 02.1307, 02.1407,  
02.1508, 02.1607



TEGELUDDEN  
GÄRDET

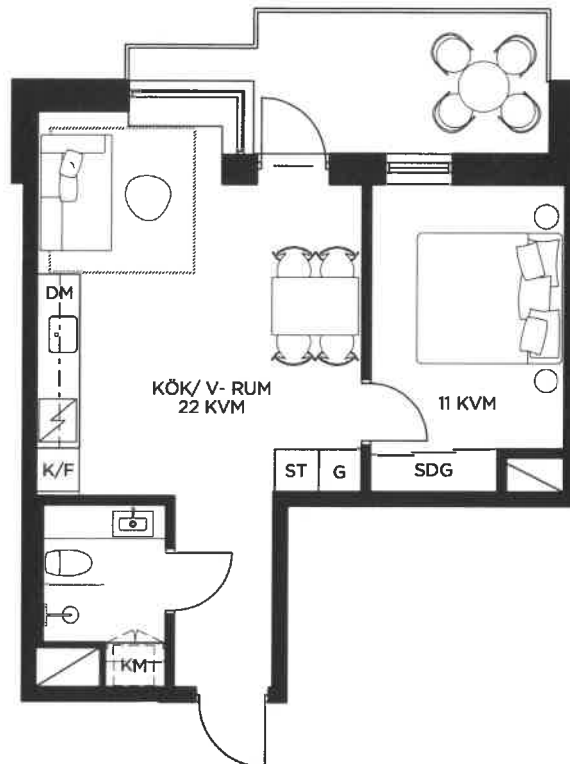

0 1 2 3 4 5 METER

Skala 1:100

2017-06-27

K/F	KYL/FRYS
U/M	UGN/MICRO
VK	VINKYL
HS	HÖGSKÅP
IND	INDUKTIONSHÄLL
DM	DISKMASKIN
G	GARDEROB
SDG	SKJUTDÖRRSGARDEROB
ST	STÄDSKÅP
WC	WALK-IN CLOSET
KLK	KLÄDKAMMARE

TM	TVÄTTMASKIN
TT	TORKTUMLARE
KM	KOMBIVÄTTMASKIN
FR	FRÄNVALSVÄGG
VÅ	VÄXTSKÄRM

TAKHÖJD  
ENTRÉPLAN - 4 TR CA 2,5 M  
5 TR - 7 TR CA 2,6 M


BRÖSTNINGSHÖJD PÅ FÖNSTER CA  
0,4 M, OM EJ ANNAT ANGES.

VATTENBUREN GOLVVÄRME

KOMBIUGN (MICRO/VARMLUFT) FINNS PLACERAD  
UNDER INDUKTIONSHÄLL OM EJ ANNAT ANGES



ÖSTHAMMARSGATAN

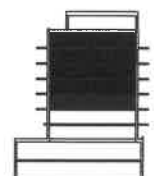

Rätt till ändringar förbehålles. Ytangivelser är preliminära. Bofakta gäller före materialbeskrivning.