

4 RoK

114 KVM

1 TR


BALKONG 15 KVM

LGH-NR

02.1106



TEGELUDDEN
GÄRDET

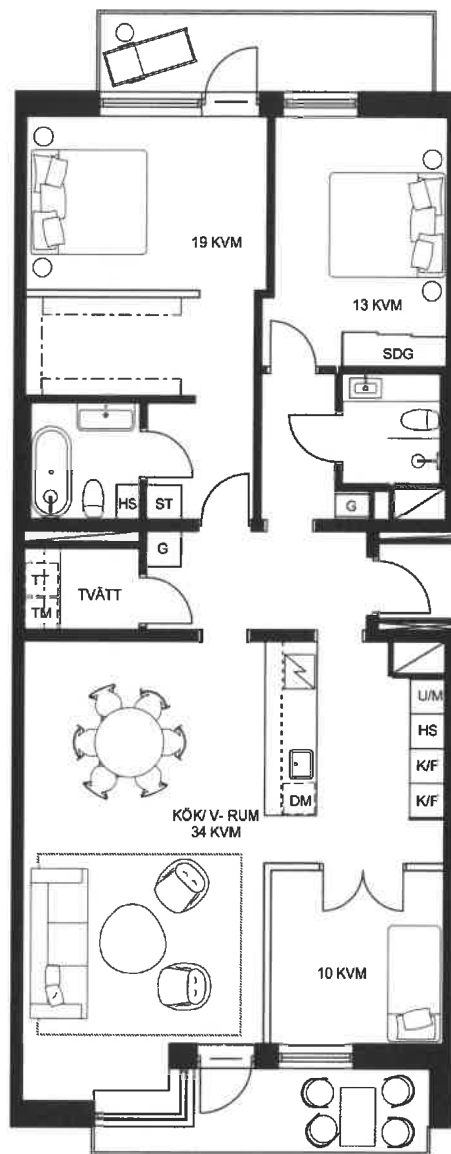

0 1 2 3 4 5 METER
Skala 1:125

2017-06-27

K/F	KYL/FRYS
U/M	UGN/MICRO
V/K	VINKYL
H/S	HÖGSKÅP
I	INDUKTIONSHÄLL
D/M	DISKMASKIN
G	GARDEROB
S/D/G	SKJUTDÖRRSGARDEROB
S/T	STÄDSKÅP
W/C	WALK-IN CLOSET
K/L/K	KLÄDKAMMARE


T/M	TVÄTTMASKIN
T/T	TORKTUMLARE
K/M	KOMBITVÄTTMASKIN
F/V	FRÅNVALSVÄGG
V	VÄXTSKÄRM

TAKHÖJD
ENTRÉPLAN - 4 TR CA 2,5 M
5 TR - 7 TR CA 2,6 M

BRÖSTNINGSHÖJD PÅ FÖNSTER CA
0,4 M, OM EJ ANNAT ANGES.

VATTENBUREN GOLVVÄRME

KOMBIUGN (MICRO/VARMLUFT) FINNS PLACERAD
UNDER INDUKTIONSHÄLL OM EJ ANNAT ANGES

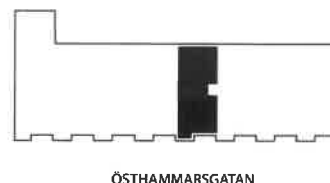

ÖSTHAMMARSGATAN



Rätt till ändringar förbehålles. Ytangivelser är preliminära. Bofakta gäller före materialbeskrivning.