


4 RoK  
 117 KVM  
 2,3,4 TR  
 BALKONG 18 KVM

LGH-NR  
 02.1206, 02.1306, 02.1406

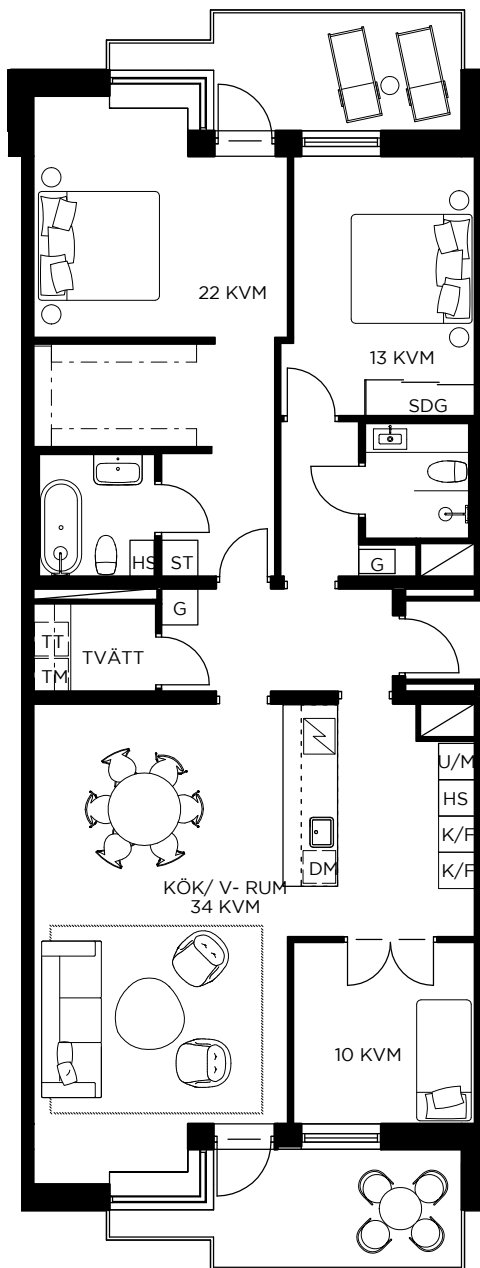

TEGELUDDEN  
 GÄRDET




0 1 2 3 4 5 METER  
 Skala 1:125

2018-05-22


- K/F KYL/FRYS
- U/M UGN/MICRO
- VK VINKYL
- HS HÖGSKÅP
- / INDUKTIONSHÄLL
- DM DISKMASKIN
- G GARDEROB
- SDG SKJUTDÖRRSGARDEROB
- ST STÄDSKÅP
- W/C WALK-IN CLOSET
- K/LK KLÄDKAMMARE

- TM TVÄTTMASKIN
- TT TORKTUMLARE
- KM KOMBITVÄTTMASKIN
- FRÄNVALSVÄGG
- V VÄXTSKÄRM

TAKHÖJD  
 ENTRÉPLAN - 4 TR CA 2,5 M  
 5 TR - 7 TR CA 2,6 M  
 BRÖSTNINGSHÖJD PÅ FÖNSTER CA  
 0,4 M, OM EJ ANNAT ANGES.  
 VATTENBUREN GOLVVÄRME  
 KÖMBIUGN (MICRO/VARMLUFT) FINNS PLACERAD  
 UNDER INDUKTIONSHÄLL OM EJ ANNAT ANGES

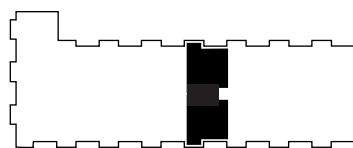

ÖSTHAMMARSGATAN

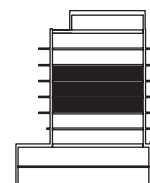

Rätt till ändringar förbehålles. Ytangelser är preliminära. Bofakta gäller före materialbeskrivning.