

2 RoK

52 KVM

2,3,4,5,6 TR


BALKONG 9 KVM

LGH-NR

01.1404, 01.1503, 01.1603, 02.1205,
02.1305, 02.1405, 02.1505, 02.1506,
02.1604, 02.1605



TEGELUDDEN
GÄRDET

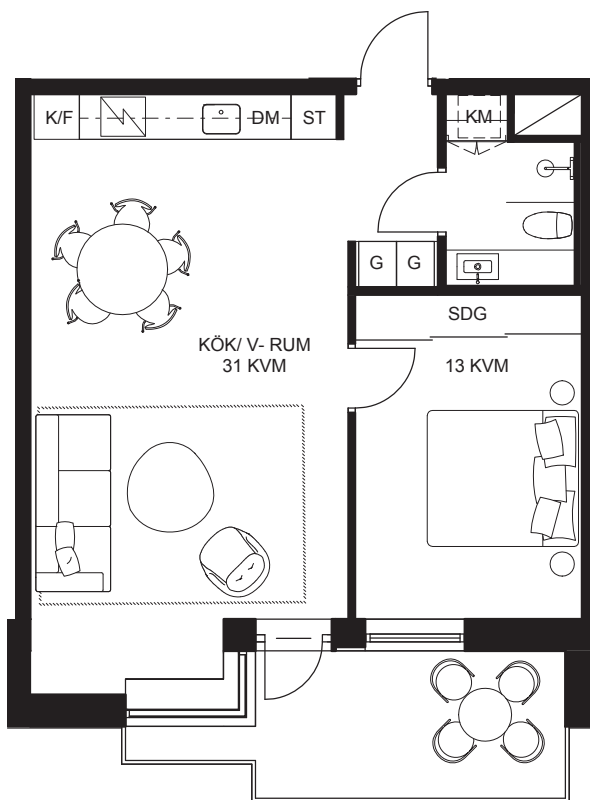

0 1 2 3 4 5 METER

Skala 1:100

2018-10-05


K/F	KYL/FRYS
U/M	UGN/MICRO
VK	VINKYL
HS	HÖGSKÅP
	INDUKTIONSHÄLL
DM	DISKMASKIN
G	GARDEROB
SDG	SKJUTDÖRRSGARDEROB
ST	STÄDSKÅP
WC	WALK-IN CLOSET
KLK	KLÄDKAMMARE

TM	TVÄTTMASKIN
TT	TORKTUMLARE
KM	KOMBITVÄTTMASKIN
	FRÅNVALSVÄGG
	VÄXTSKÄRM


TAKHÖJD
ENTRÉPLAN - 4 TR CA 2,5 M
5 TR - 7 TR CA 2,6 M
BRÖSTNINGSHÖJD PÅ FÖNSTER CA
0,4 M, OM EJ ANNAT ANGES.

VATTENBUREN GOLVVÄRME

KOMBIUGN (MICRO/VARMLUFT) FINNS PLACERAD
UNDER INDUKTIONSHÄLL OM EJ ANNAT ANGES

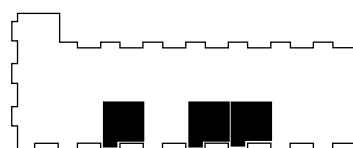

ÖSTHAMMARSGATAN

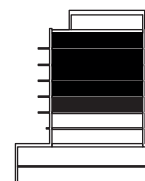

Rätt till ändringar förbehålles. Ytangivelser är preliminära. Bofakta gäller före materialbeskrivning.